


COMUNE DI GROTTAGLIE
VIA MARTIRI D'UNGHERIA

PIANO OPERATIVO SPECIFICO PER LA PREVENZIONE E PROTEZIONE DAL CONTAGIO DA COVID-19 PER LO SVOLGIMENTO DELLA SELEZIONE PUBBLICA PER L'ASSUNZIONE A TEMPO PIENO E DETERMINATO, SINO ALLA SCADENZA DEL VIGENTE MANDATO DEL SINDACO, DI N. 1 DIRIGENTE LAVORI PUBBLICI/MANUTENZIONE E URBANISTICA EXTRA DOTAZIONE ORGANICA - ART. 110, COMMA 2, DEL D. LGS. N. 267/2000

 PERCORSO DI INGRESSO
 PERCORSO DI USCITA

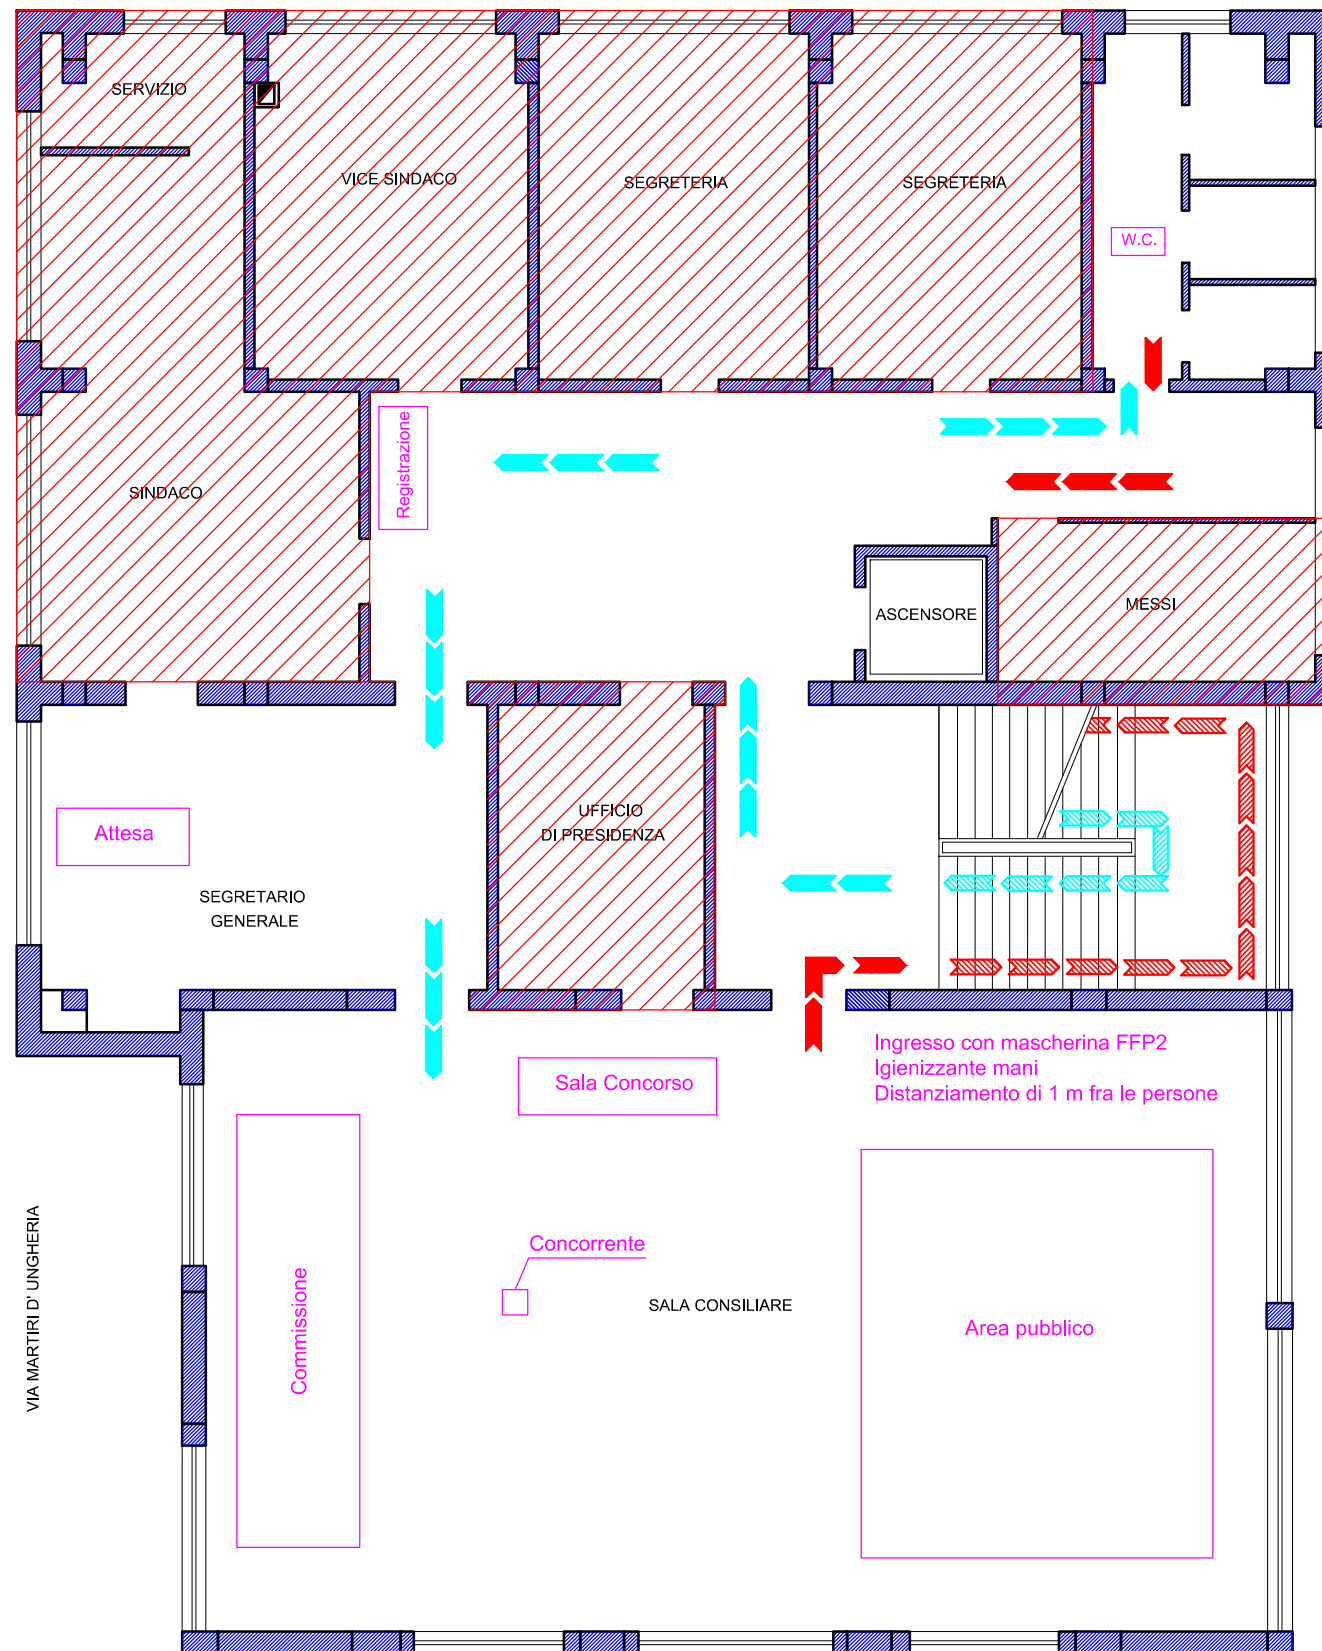

PIANTA PRIMO PIANO